


ЕТАЖ 2 1st Floor

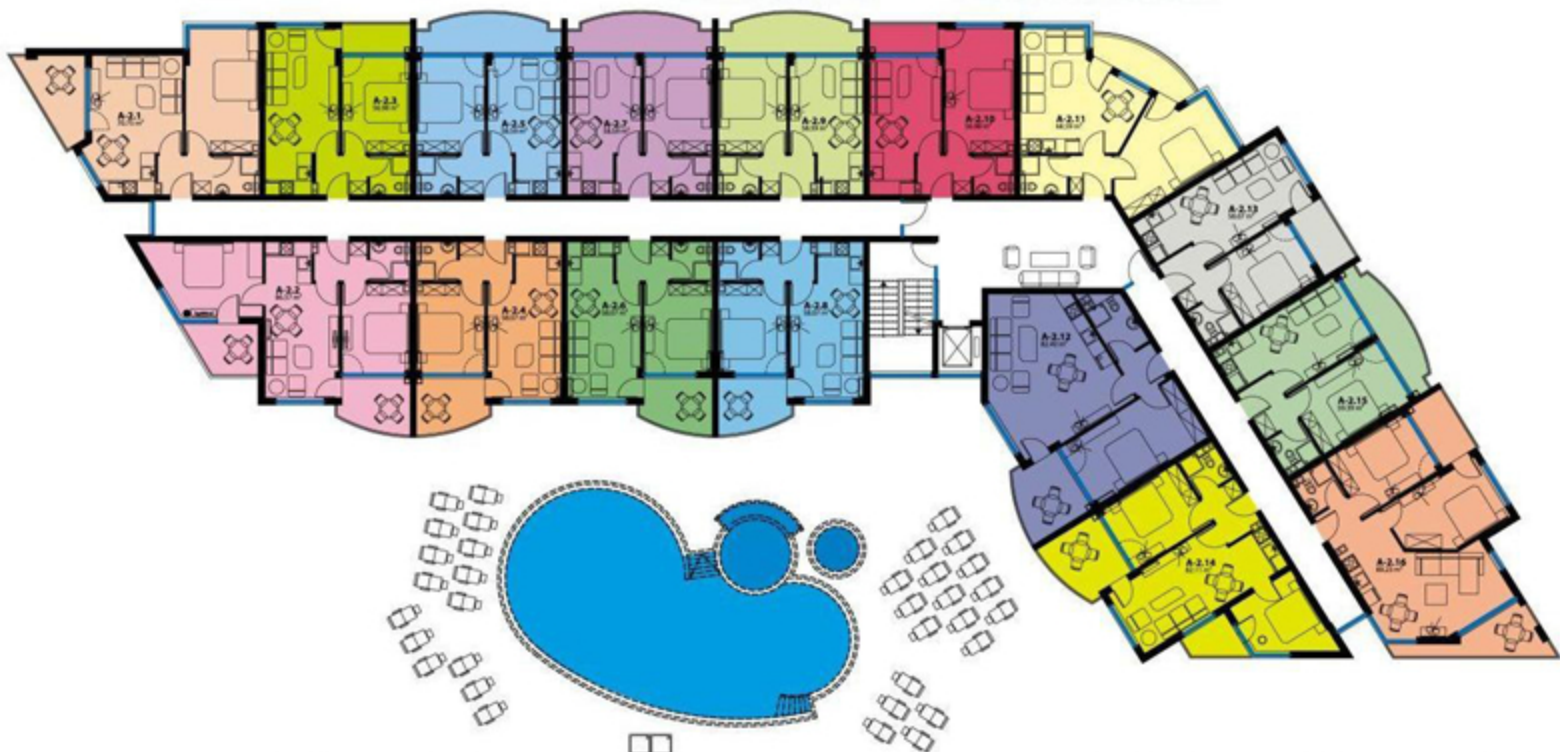

ЗАСТР.ПЛОЩ **ОБЩИ ЧАСТИ** **ОБЩО ОБЕКТ**
 М² М² М²

| | | | |
|--------------------------|-------|-------|-------|
| A2.1 АПАРТАМЕНТ 1 | 59.23 | 11.52 | 70.75 |
| A2.2 АПАРТАМЕНТ 2 | 72.47 | 14.10 | 86.57 |
| A2.3 АПАРТАМЕНТ 3 | 47.70 | 9.28 | 56.98 |
| A2.4 АПАРТАМЕНТ 4 | 48.61 | 9.46 | 58.07 |
| A2.5 АПАРТАМЕНТ 5 | 49.05 | 9.54 | 58.59 |
| A2.6 АПАРТАМЕНТ 6 | 48.61 | 9.46 | 58.07 |
| A2.7 АПАРТАМЕНТ 7 | 49.05 | 9.54 | 58.59 |
| A2.8 АПАРТАМЕНТ 8 | 48.61 | 9.46 | 58.07 |

ЗАСТР.ПЛОЩ **ОБЩИ ЧАСТИ** **ОБЩО ОБЕКТ**
 М² М² М²

| | | | |
|----------------------------|-------|-------|-------|
| A2.9 АПАРТАМЕНТ 9 | 49.05 | 9.54 | 58.59 |
| A2.10 АПАРТАМЕНТ 10 | 47.70 | 9.28 | 56.98 |
| A2.11 АПАРТАМЕНТ 11 | 57.42 | 11.17 | 68.59 |
| A2.12 АПАРТАМЕНТ 12 | 68.98 | 13.42 | 82.40 |
| A2.13 АПАРТАМЕНТ 13 | 48.61 | 9.46 | 58.07 |
| A2.14 АПАРТАМЕНТ 14 | 68.74 | 13.37 | 82.11 |
| A2.15 АПАРТАМЕНТ 15 | 49.72 | 9.67 | 59.39 |
| A2.16 АПАРТАМЕНТ 16 | 74.70 | 14.53 | 89.23 |