


ЕТАЖ 5 5th Floor

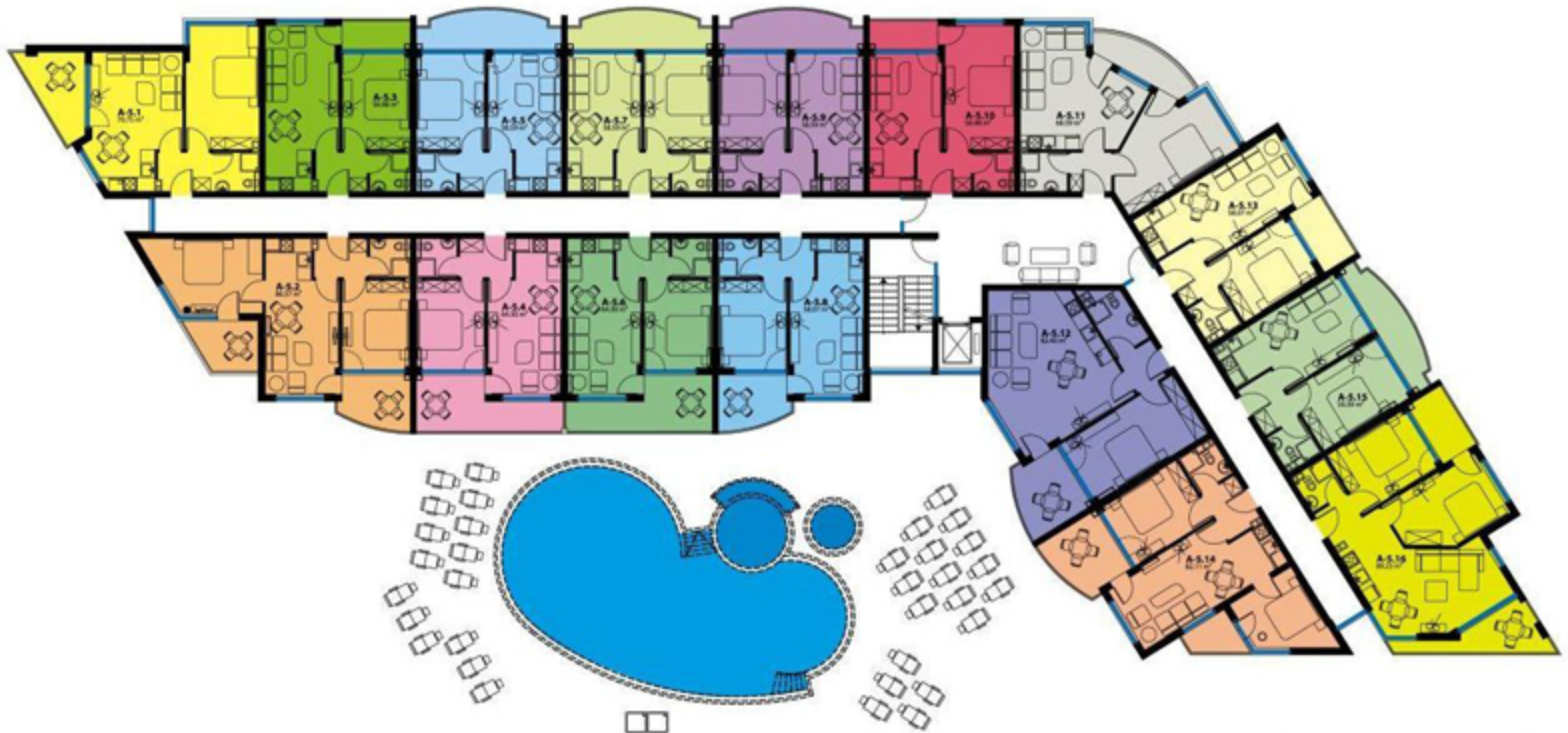

ЗАСТР.ПЛОЩ **ОБЩИ ЧАСТИ** **ОБЩО ОБЕКТ**
 М² М² М²

A5.1 АПАРТАМЕНТ 1	59.23	11.52	70.75
A5.2 АПАРТАМЕНТ 2	72.47	14.10	86.57
A5.3 АПАРТАМЕНТ 3	47.70	9.28	56.98
A5.4 АПАРТАМЕНТ 4	53.83	10.47	64.30
A5.5 АПАРТАМЕНТ 5	49.05	9.54	58.59
A5.6 АПАРТАМЕНТ 6	53.83	10.47	64.30
A5.7 АПАРТАМЕНТ 7	49.05	9.54	58.59
A5.8 АПАРТАМЕНТ 8	48.61	9.46	58.07

ЗАСТР.ПЛОЩ **ОБЩИ ЧАСТИ** **ОБЩО ОБЕКТ**
 М² М² М²

A5.9 АПАРТАМЕНТ 9	49.05	9.54	58.59
A5.10 АПАРТАМЕНТ 10	47.70	9.28	56.98
A5.11 АПАРТАМЕНТ 11	57.42	11.17	68.59
A5.12 АПАРТАМЕНТ 12	68.98	13.42	82.40
A5.13 АПАРТАМЕНТ 13	48.61	9.46	58.07
A5.14 АПАРТАМЕНТ 14	68.74	13.37	82.11
A5.15 АПАРТАМЕНТ 15	49.72	9.67	59.39
A5.16 АПАРТАМЕНТ 16	74.70	14.53	89.23