


ЕТАЖ 1 1st Floor

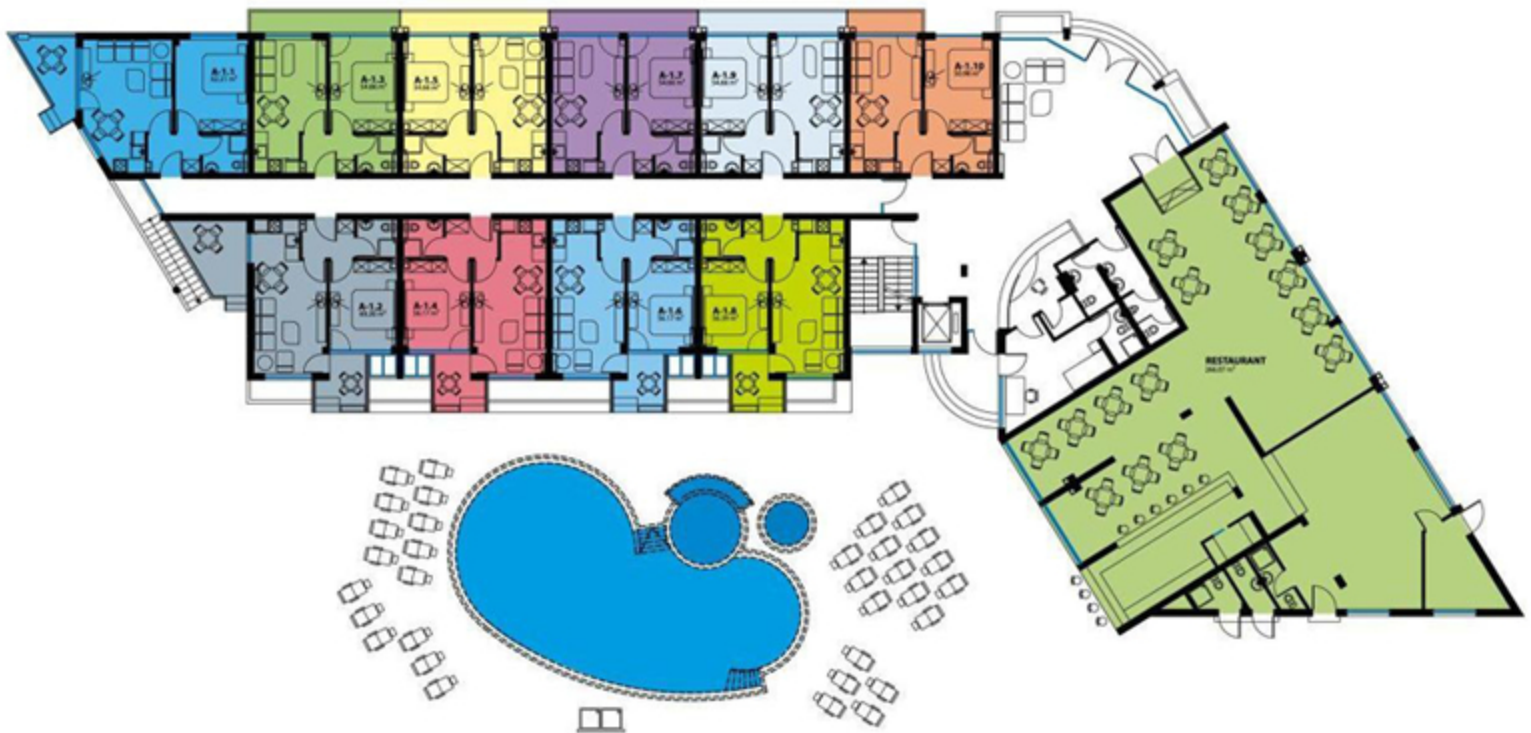

ЗАСТР.ПЛОЩ ОБЩИ ЧАСТИ ОБЩО ОБЕКТ

M²

M²

M²

ЗАСТР.ПЛОЩ ОБЩИ ЧАСТИ ОБЩО ОБЕКТ

M²

M²

M²

A1.1 АПАРТАМЕНТ 1
A1.2 АПАРТАМЕНТ 2
A1.3 АПАРТАМЕНТ 3
A1.4 АПАРТАМЕНТ 4
A1.5 АПАРТАМЕНТ 5
A1.6 АПАРТАМЕНТ 6
A1.7 АПАРТАМЕНТ 7
A1.8 АПАРТАМЕНТ 8

52.08
 57.93
 45.76
 47.02
 45.76
 47.02
 45.76
 47.21

10.13
 11.27
 8.90
 9.15
 8.90
 9.15
 8.90
 9.18

62.21
 69.20
 54.66
 56.17
 54.66
 56.17
 54.66
 56.39

A1.9 АПАРТАМЕНТ 9
A1.10 АПАРТАМЕНТ 10
РЕСТОРАНТ

45.76
 42.68
 251.40

8.90
 8.30
 14.67

54.66
 50.98
 266.07